ПРИМЕЧАНИЕ: *** Размеры, требующие корректировки на месте, по факту

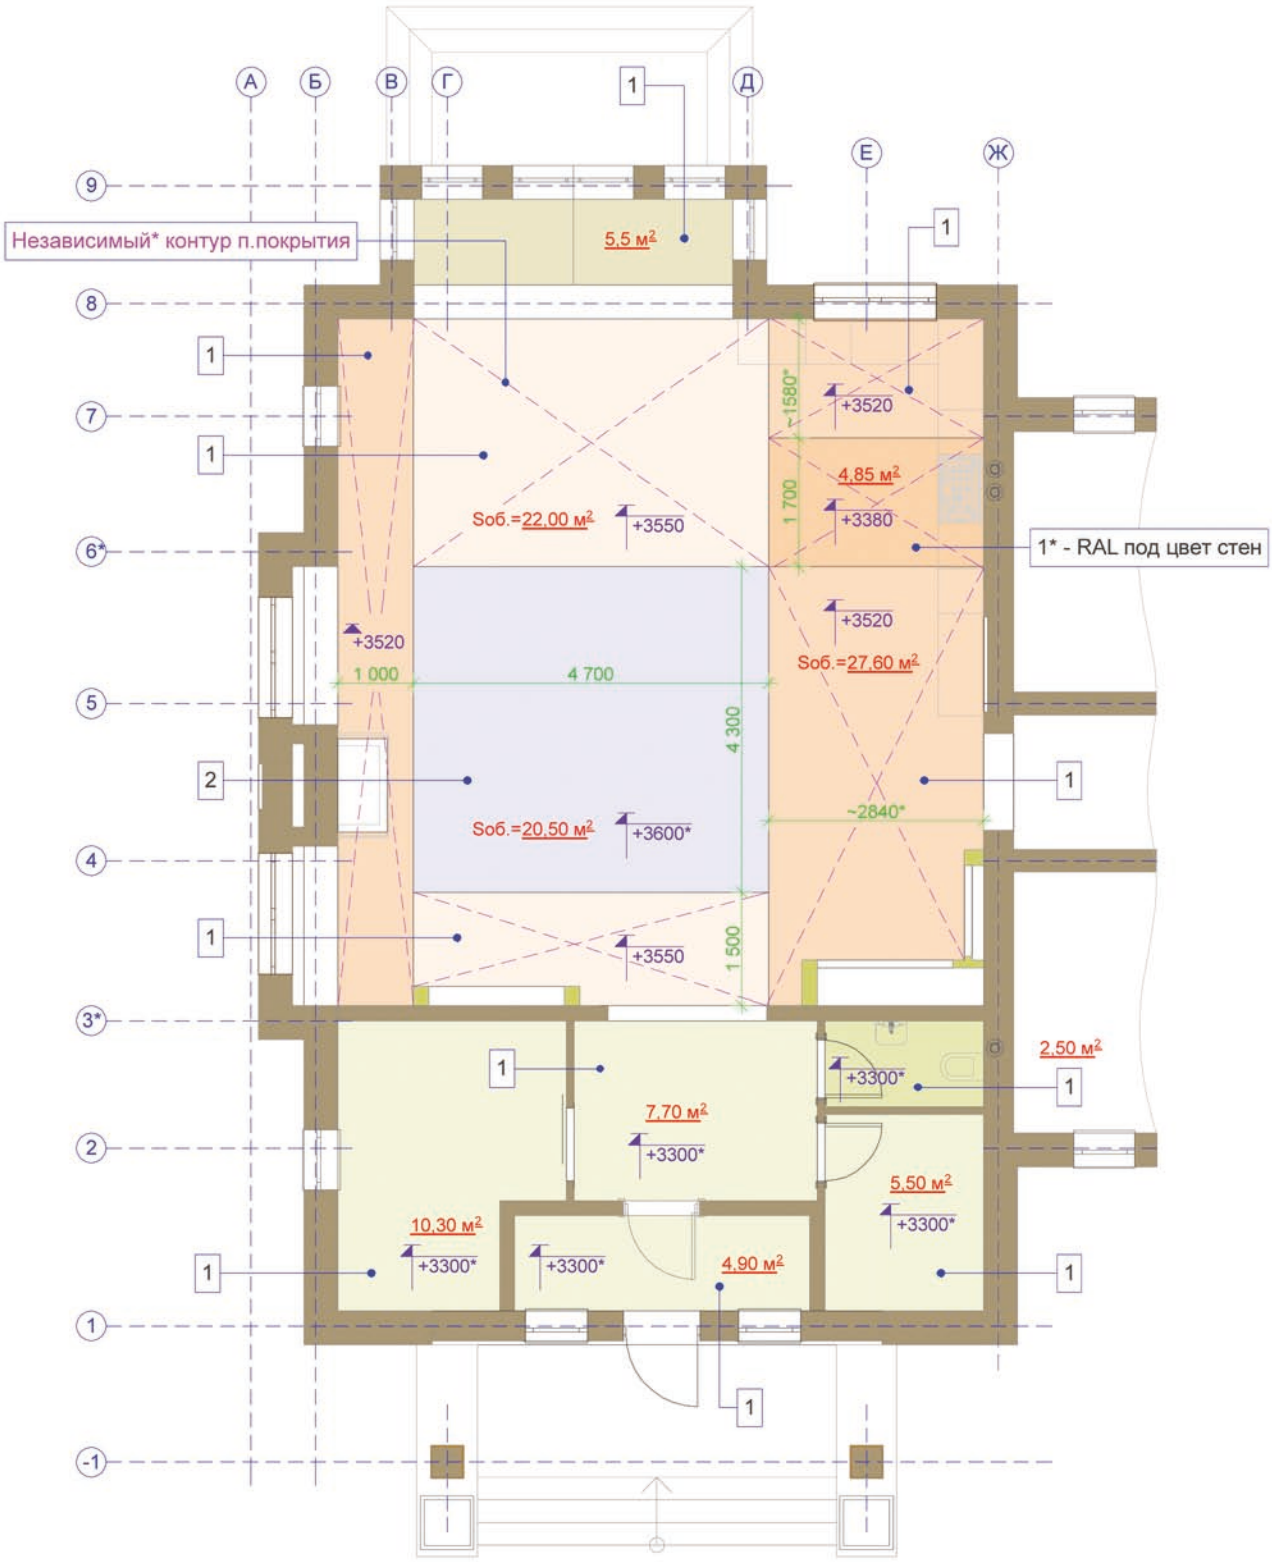

1 - подшивка потолка ГКЛ (ГВЛ); белый, матовый

2 - потолок натяжной CLIPSO (Швейцария); *белый*, матовый**

СОГЛАСОВАНО:

				ЗАГОРОДНЫЙ ДОМ.		
				Планировочное решение 7. Часть А План потолка	Стадия	Лист	Листов
Заказчик					Р	05.1 в.4	
Подрядч.							
Проектир.	С. Спирин						
тел:							